





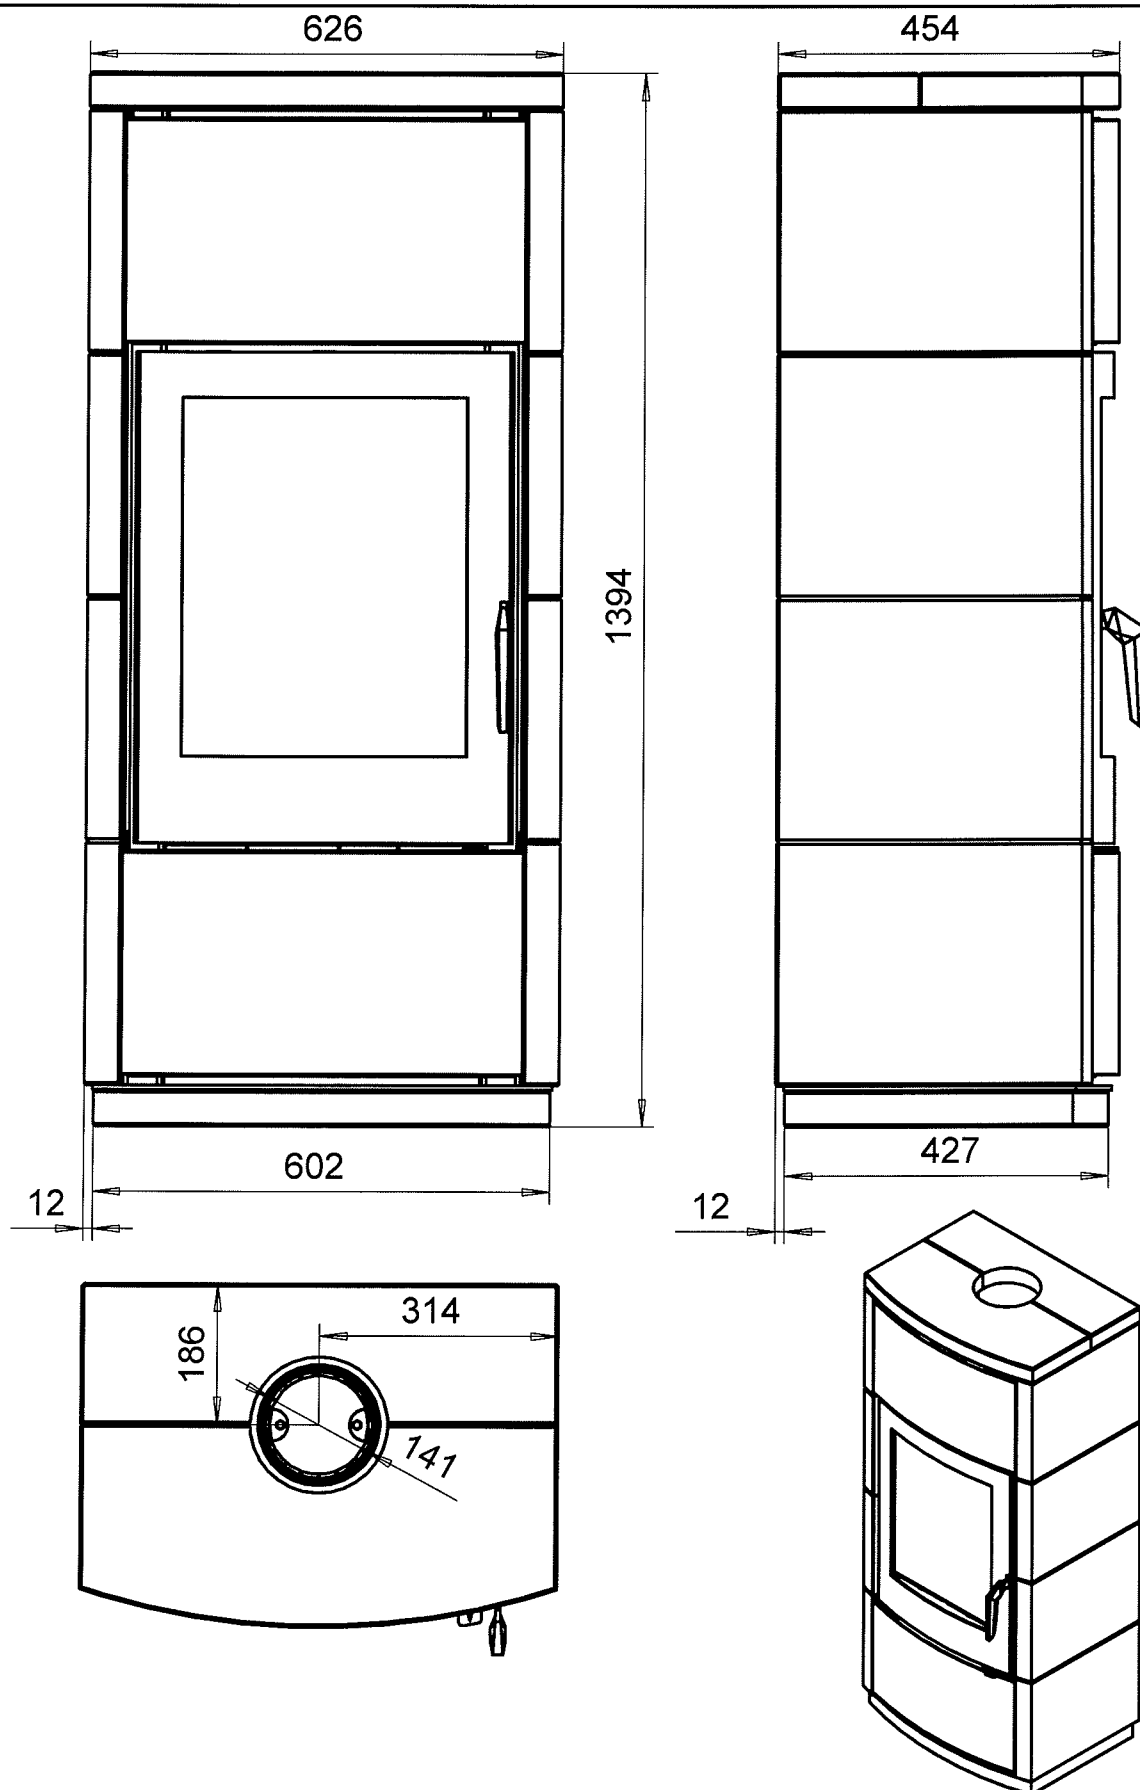


Yleistoleranssit Sisäkivet S=±0,5 B=±1,0 L=±1,0 Muut kivet S,B ja L ±0,5		Mittakaava		Tuote	
		1:10		Deko 2 Due C 1	
Massa kg		(1:1)		Liittyy	
		(1:2)		Aennuskuvat	
Suunn		2019-12-03 MTu		Projekti	
Tark.				DEKO	
Hyv.				Ent.	
				Uusi	
				NU09323	

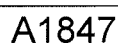

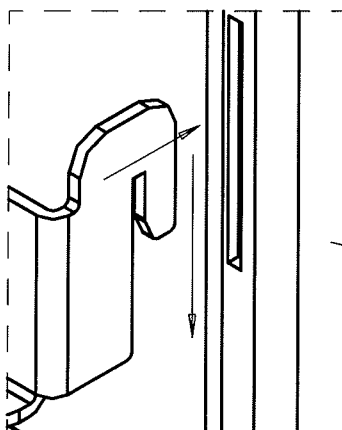

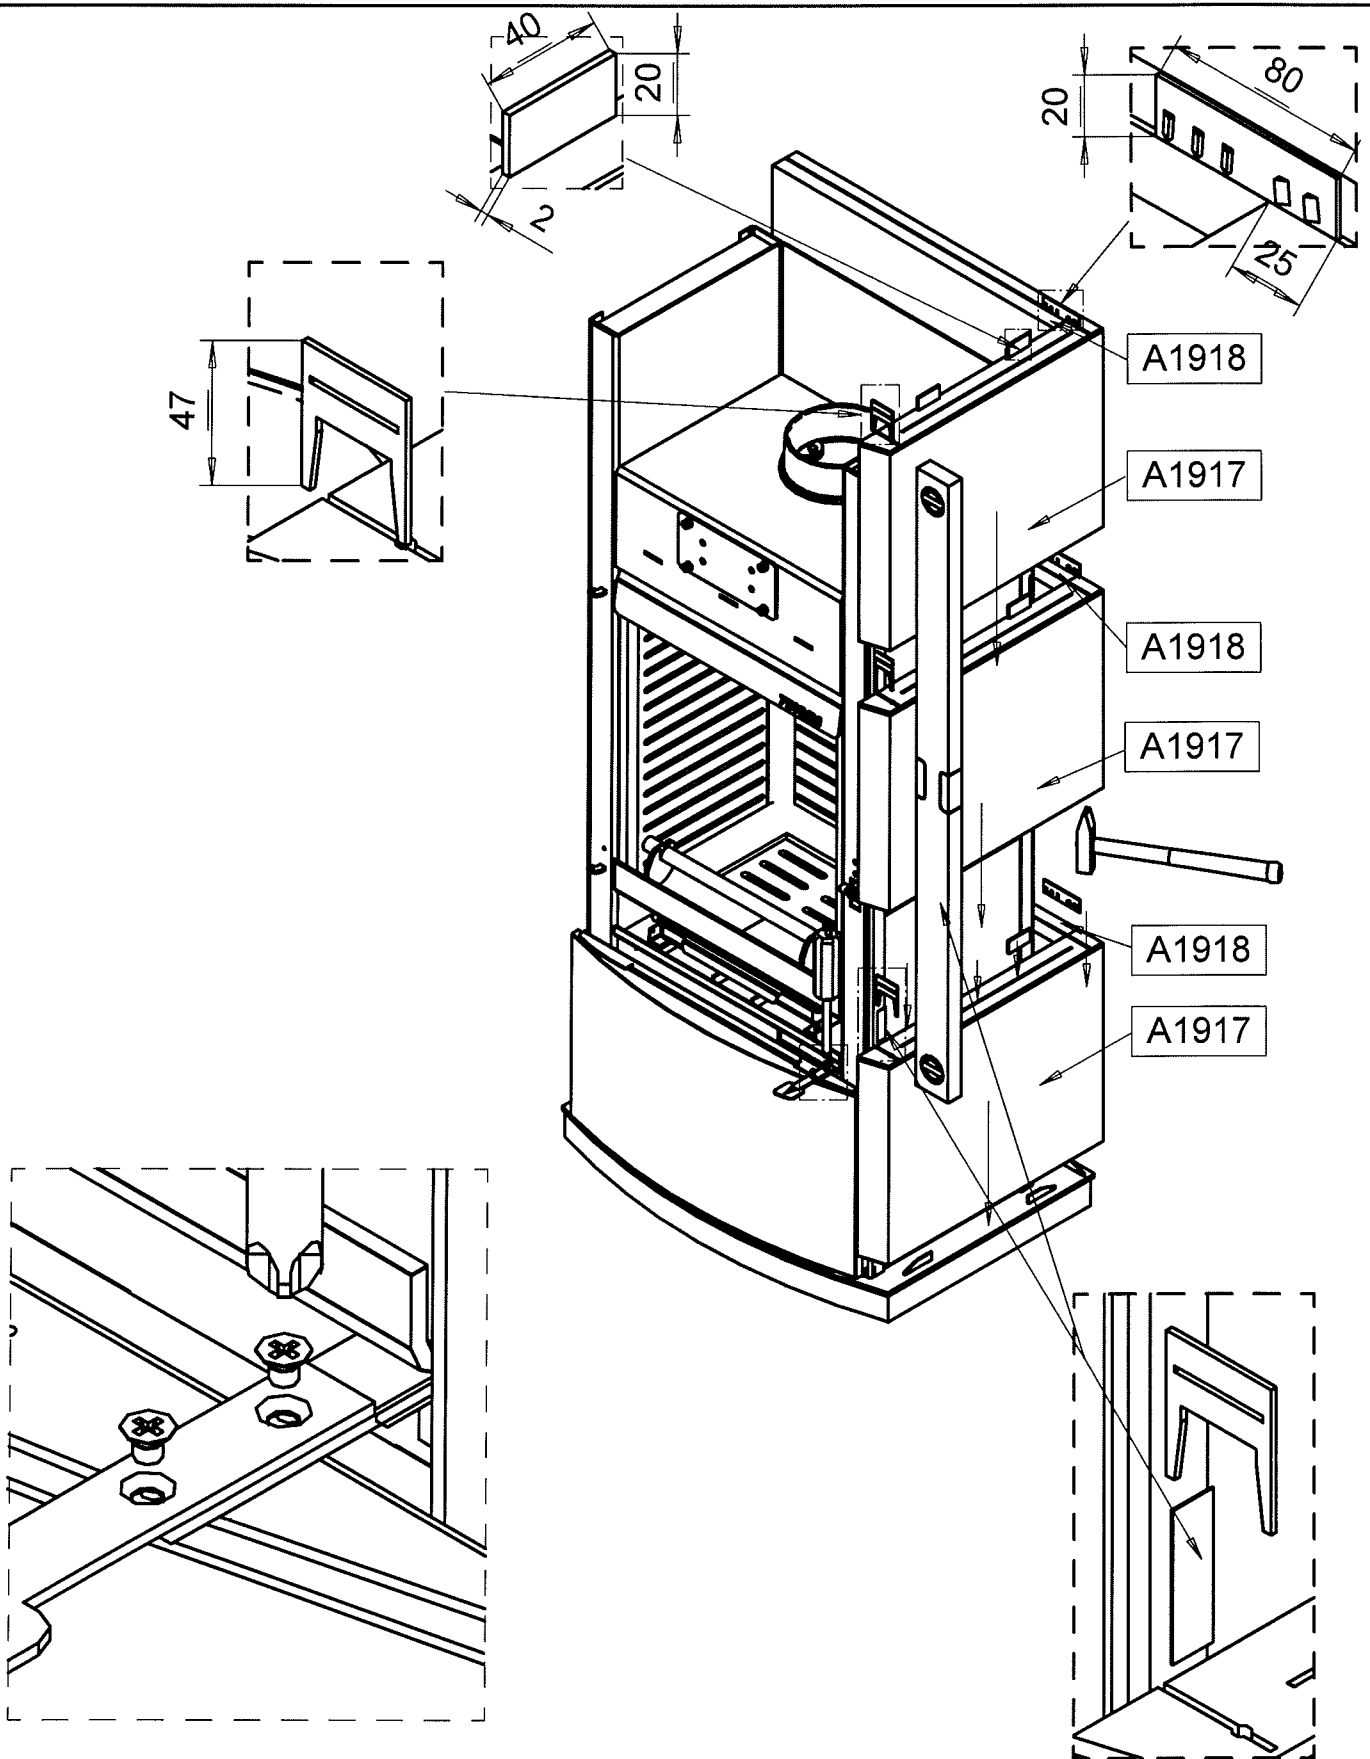

Yleistoleranssit Sisäkiivet $S=\pm 0,5$ B= $\pm 1,0$ L= $\pm 1,0$ Muut kiivet S, B ja L $\pm 0,5$		Tuote Deko 2 Due C 1	
Massa kg		Liittyy Aennuskuvat	
Suunn 2019-12-03 MTu		Projekti DEKO	
Tark.		Ent.	
Hyv.		Uusi	
		NU09323	

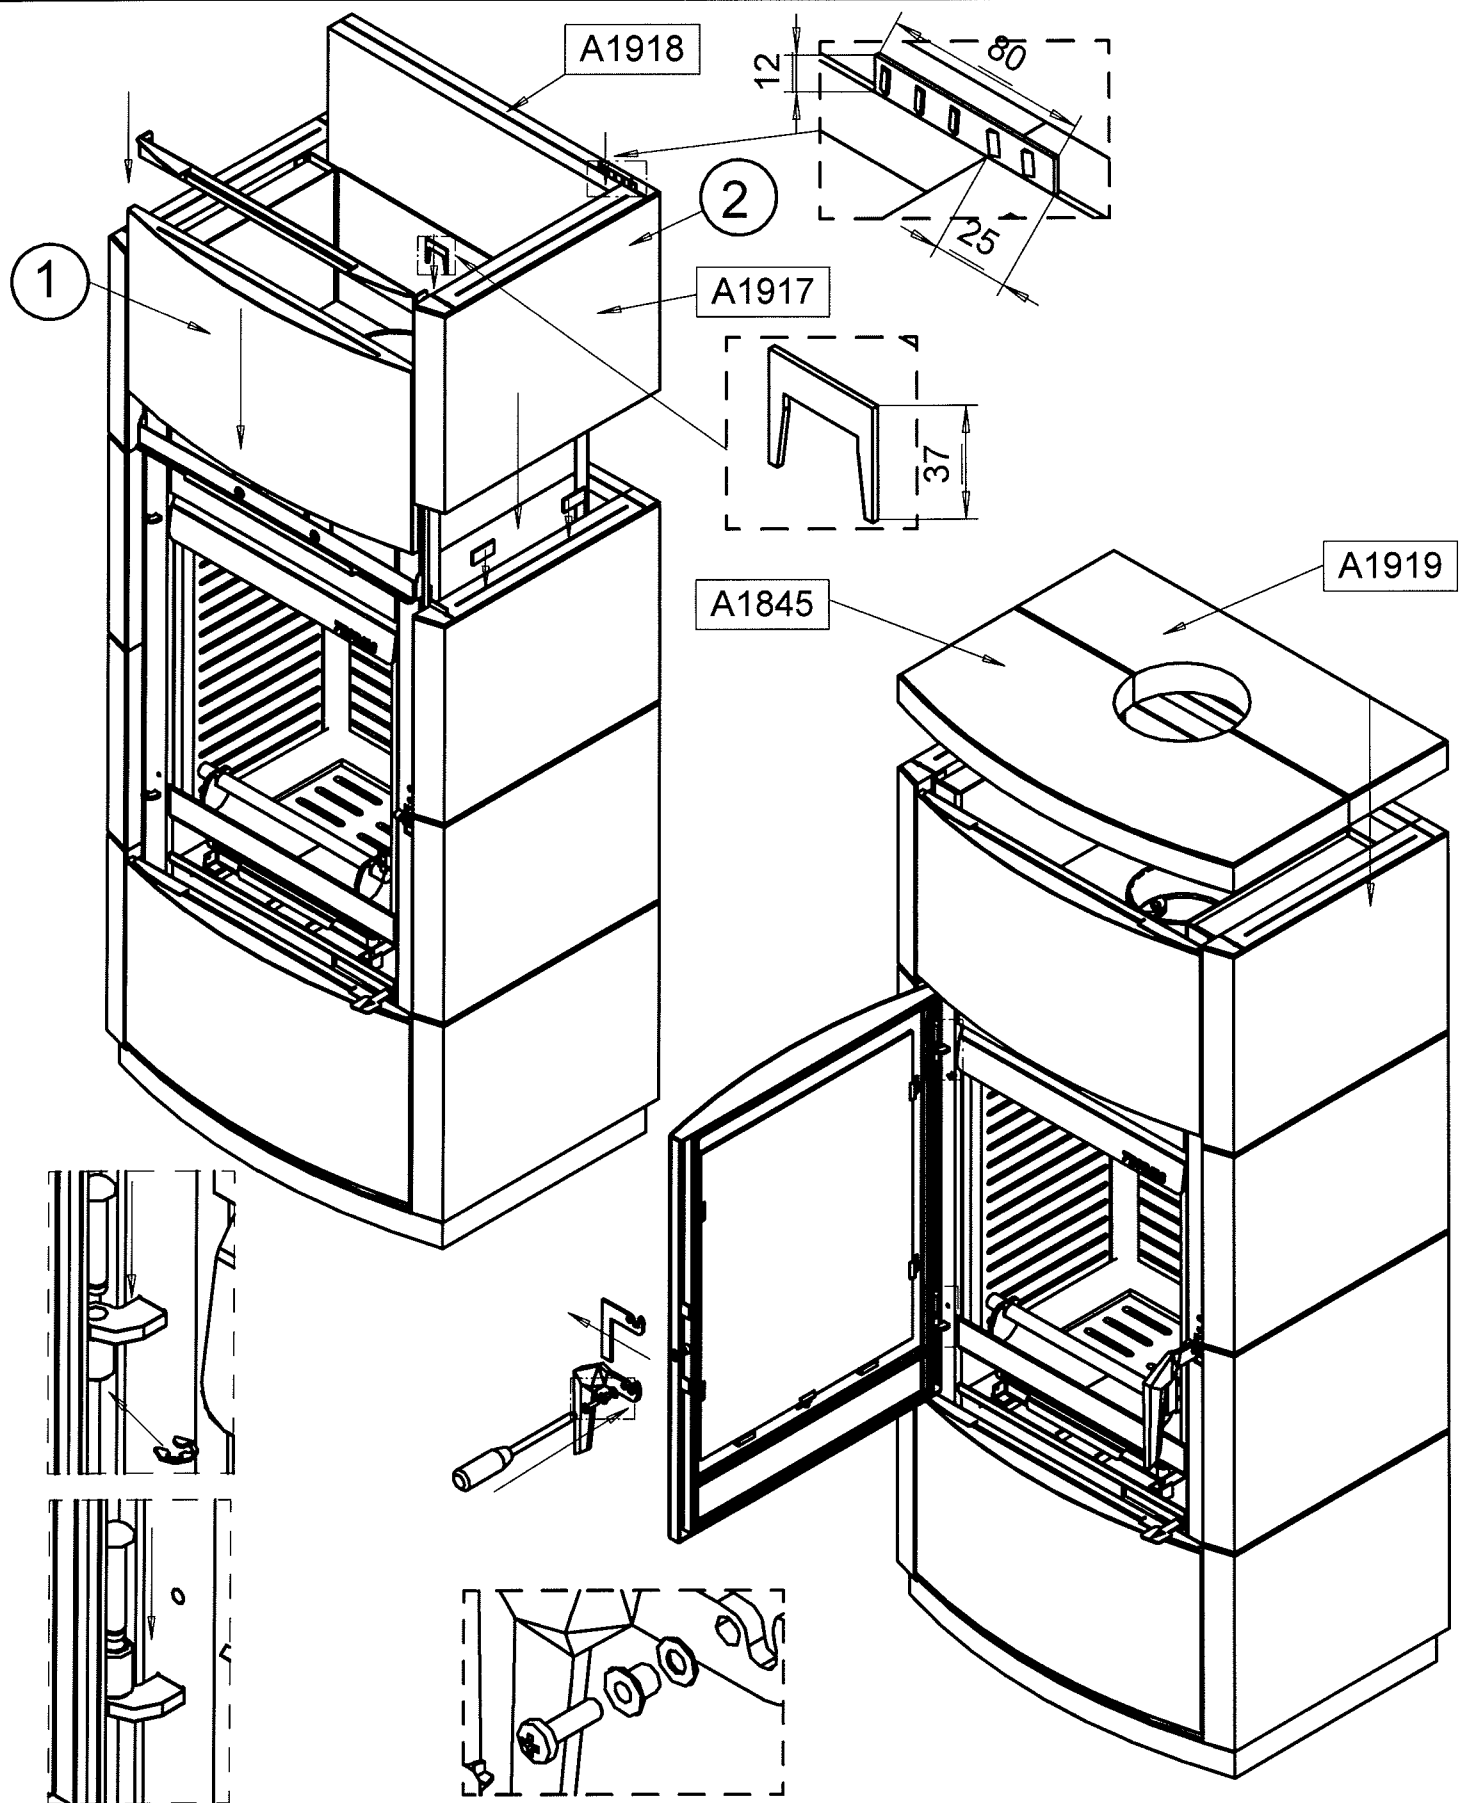

Yleistoleranssit Sisäkiivet S=±0,5 B=±1,0 L=±1,0 Muut kiivet S, B ja L ±0,5		Mittakaava 1:10 (1:1) (1:2) (1:20)	Tuote Liittyy Projekti DEKO	Deko 2 Due C 1	
Massa kg				Aennuskuvat	
Suunn	2019-12-03 MTu			Ent.	Uusi
Tark.		NU09323			
Hyv.					
					